





DEVELOPMENT  
PIECZYSKA 84, 98-400 WIERUSZÓW  
TEL. 605444682 WWW.MALIKDEVELOPMENT.PL

## BUDYNEK MIESZKALNY WIELORODZINNY UL. BORKOWSKA - BYCZYNA

### MIESZKANIE M3/0

#### PARTER - 3 POKOJE

KOMUNIKACJA	7,06 m <sup>2</sup>
POKÓJ DZIENNY Z ANEKSEM KUCH.	20,06 m <sup>2</sup>
ŁAZIENKA	5,38 m <sup>2</sup>
SYPIALNIA	9,81 m <sup>2</sup>
SYPIALNIA	11,11 m <sup>2</sup>
SUMA POW. POMIESZCZEŃ	53,42 m <sup>2</sup>
POW. PRZEGRÓD WEWNĘTRZNYCH	2,41 m <sup>2</sup>
POW. UŻYTKOWA LOKALU	<b>55,83 m<sup>2</sup></b>
TARAS	3,25 m <sup>2</sup>
OGRÓDEK	50,49 m <sup>2</sup>

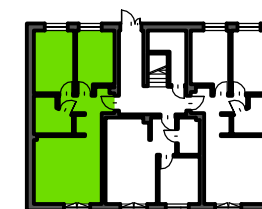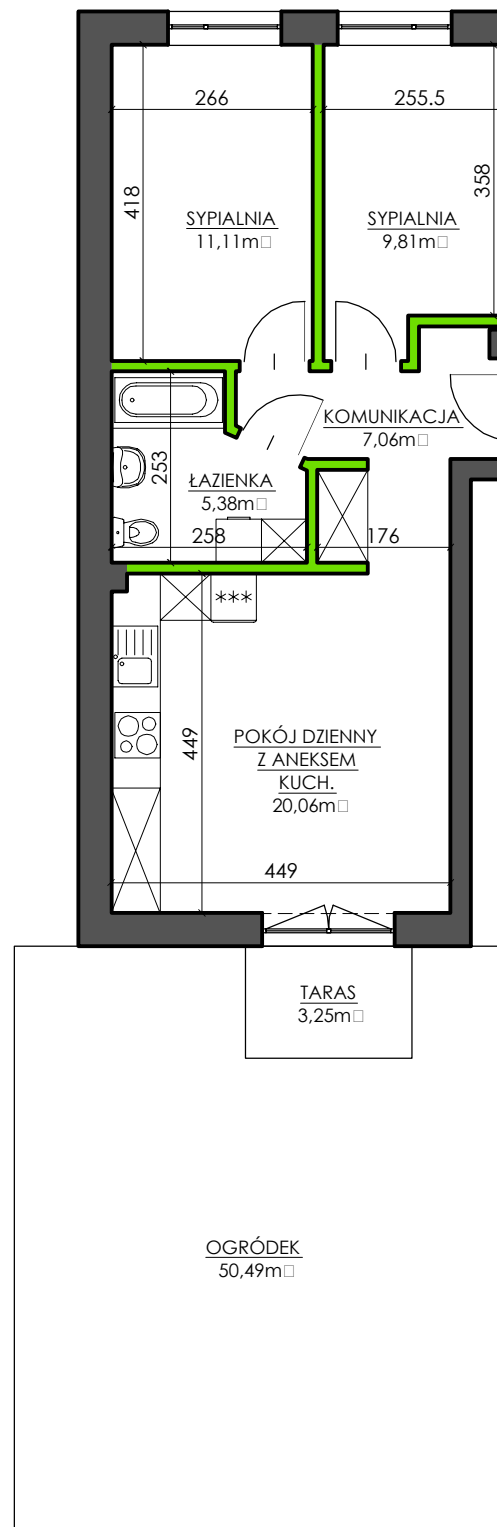

UWAGA: Karta katalogowa mieszkania została opracowana na podstawie Projektu Budowlanego. Powierzchnia użytkowa oraz szczegółowe rozwiązania techniczne mogą ulec zmianie podczas realizacji Inwestycji.

Rozpowszechnianie i powielanie niniejszego opracowania, bez zgody posiadacza praw autorskich jest zabronione. Dz.U. 24/1994, poz. 83, art. 115 - 118.