



DOM NR 2 Piętro 1 Powierzchnia: 63,73 m<sup>2</sup> 3 pokoje

Doskonała lokalizacja




Funkcjonalne wnętrze

Prywatny parking

Widok



Rzut budynku

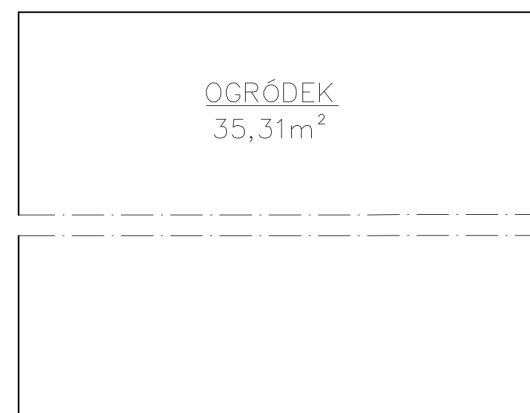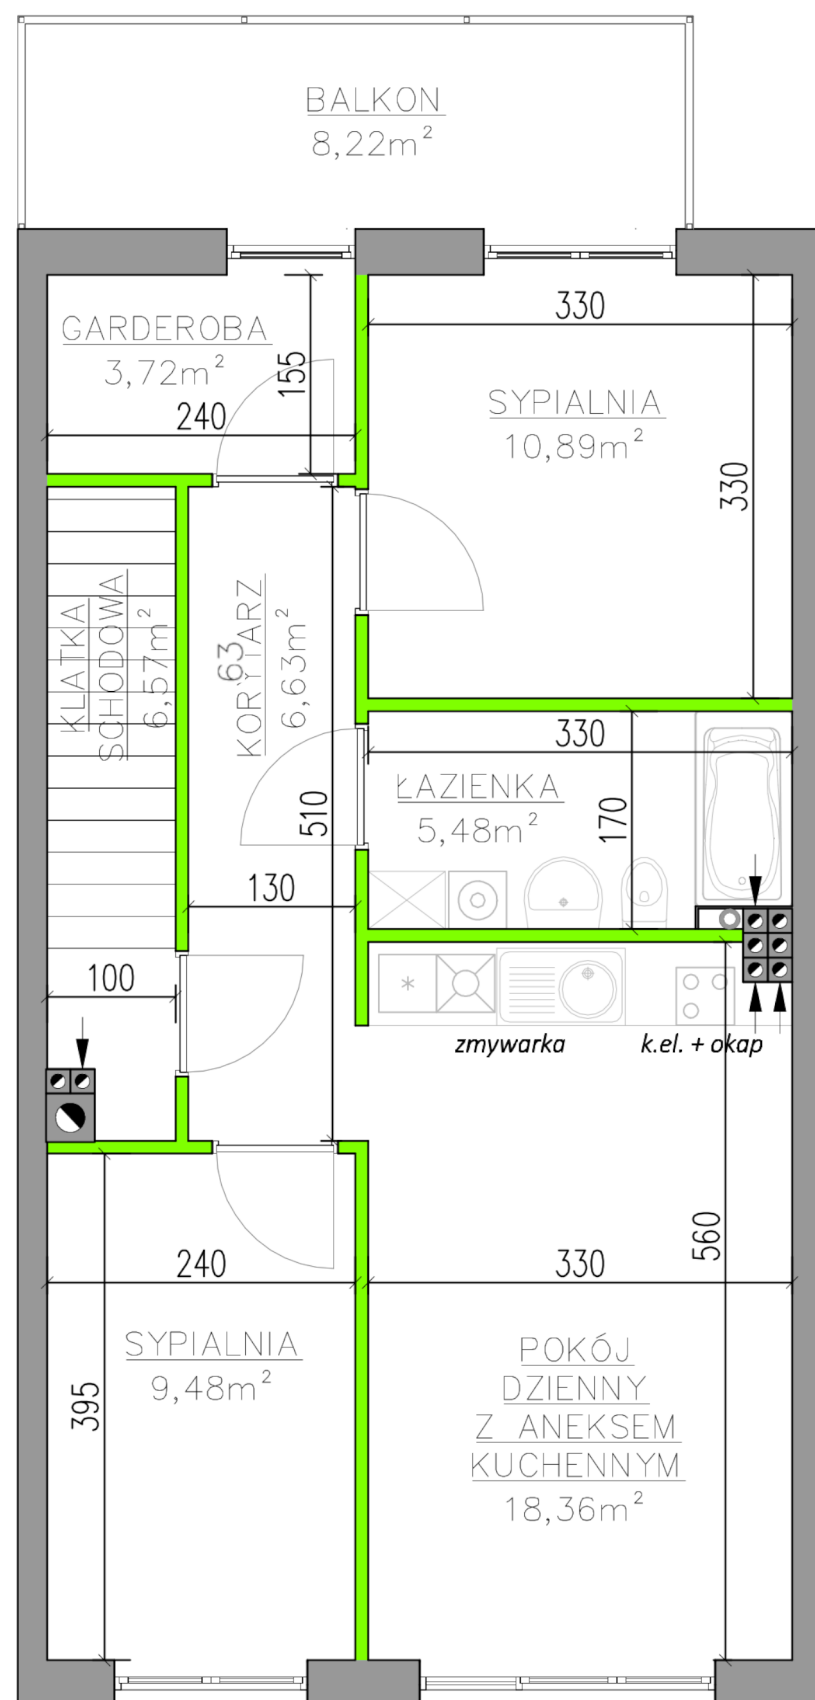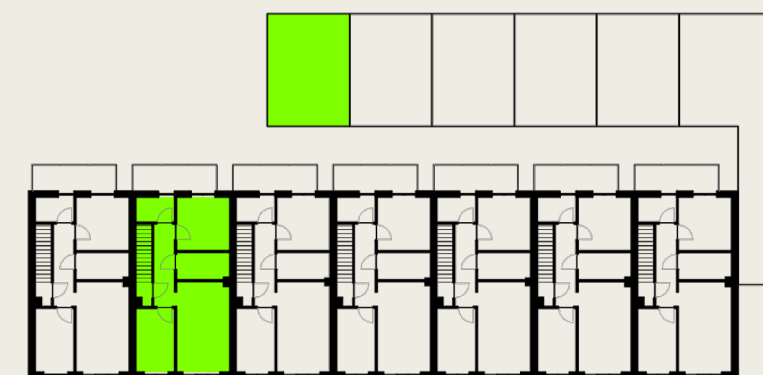

POMIESZCZENIE POWIERZCHNIE

Klatka schodowa	6,57 m <sup>2</sup>
Korytarz	6,63 m <sup>2</sup>
Garderoba	3,72 m <sup>2</sup>
Sypialnia	10,89 m <sup>2</sup>
Łazienka	5,48 m <sup>2</sup>
Sypialnia	9,48 m <sup>2</sup>
Pokój dzienny z aneksem kuchennym	18,36 m <sup>2</sup>
<b>Suma powierzchni</b>	<b>61,13 m<sup>2</sup></b>
Pow. pod ściankami	2,60 m <sup>2</sup>
<b>Powierzchnia sprzedażowa</b>	<b>63,73 m<sup>2</sup></b>
Balkon	8,22 m <sup>2</sup>
Ogródek	35,31 m <sup>2</sup>

Ściany działowe nadające się do demontażu

Ściany konstrukcyjne

SPACEROWE WZGÓRZE

UL. SPACEROWA 27BA/2  
98-200 SIERADZ

TEL. 512 313 862

[www.malikdevelopment.pl](http://www.malikdevelopment.pl)